


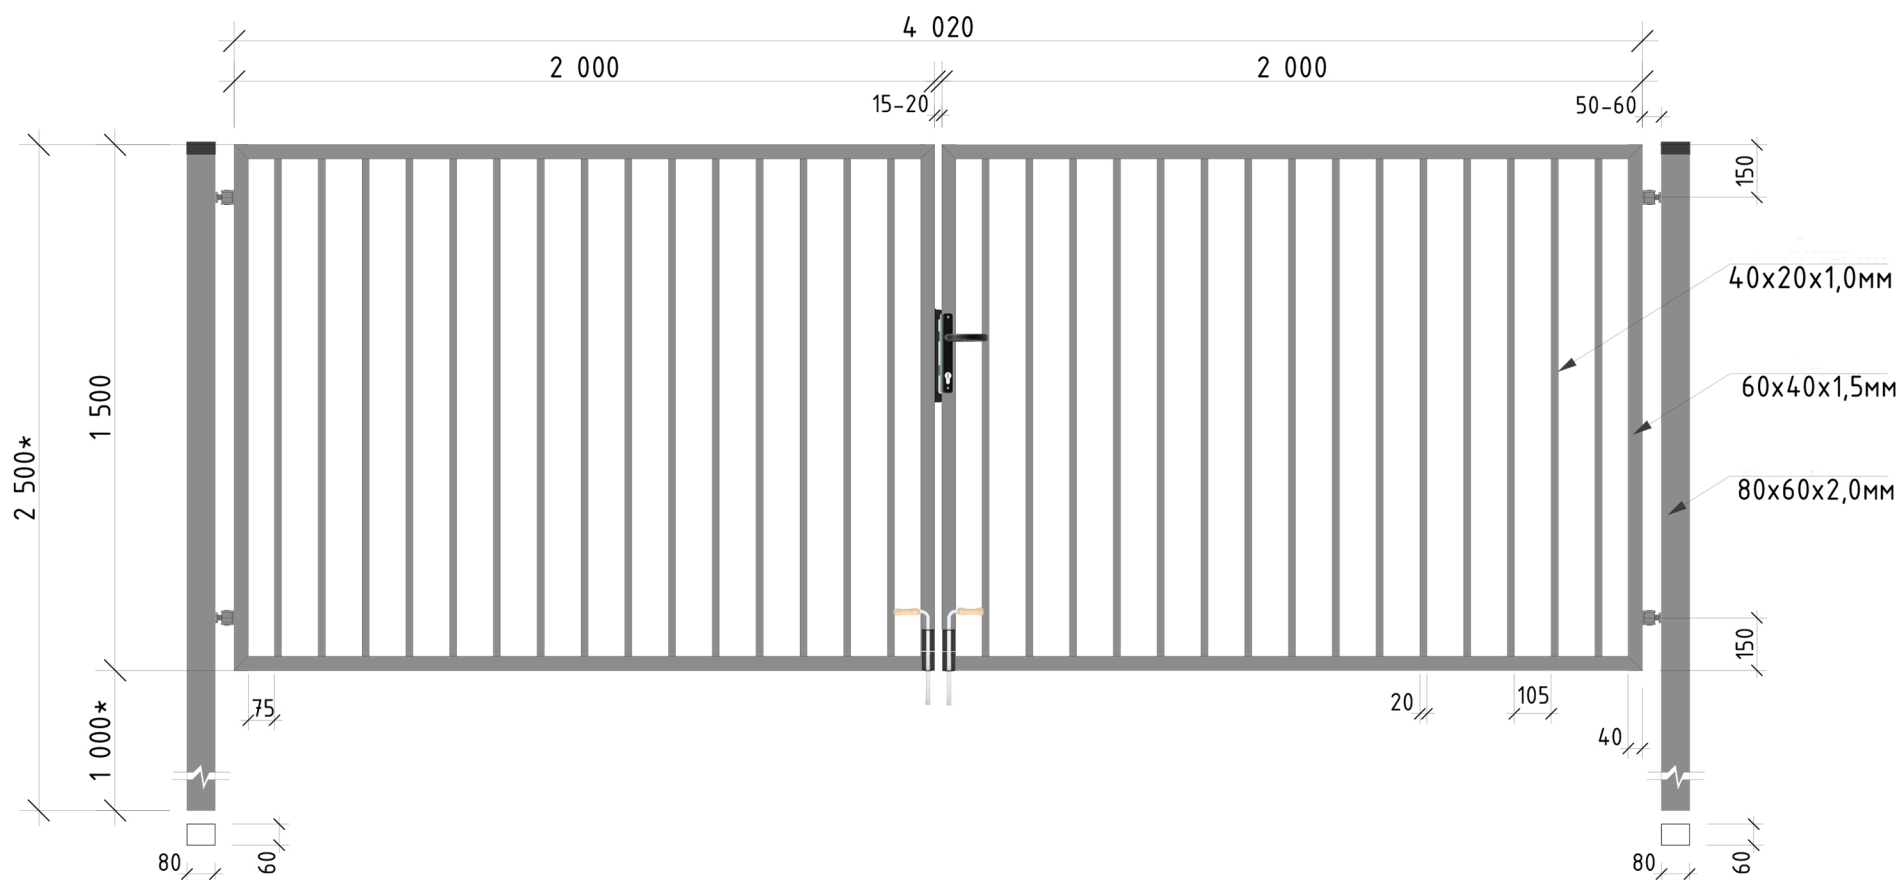

Dvoukřídlá brána "MODERN"
1,50M/4,00M (2,00M + 2,00M)
2,5M 80X60MM/2,0MM
60X40MM/1,5MM
40X20MM/1,0MM
+ zámek

	POPIS	ROZMĚRY	DÉLKA
1	Sloupek	80X60X2,0MM	2500
2	Rám	60X40X1,5MM	7000
3	Výplň	40X20X1,0MM	1500